

Unit Distribution Chart

TOWER 31				
UNIT FLOOR	01	02	03	04
14	C2-PH	C1-PH	C3-PH	C5-PH
13	C2	C1	C3	C5
12	C2	C1	C3	C5
11	C2	C1	C3	C5
10	C2	C1	C3	C5
9	C2	C1	C3	C5
8	C2	C1	C3	C5
7	C2	C1	C3	C5
6	C2	C1	C3	C5
5	C2	C1	C3	C5
4	C2	C1	C3	C5
3	C2	C1	C3	C5B
2	CLUBHOUSE			
1	CLUBHOUSE			

TOWER 33				
UNIT FLOOR	05	06	07	08
14	E1-PH	D2-PH	D2-PH	C5-PH
13	E1	D2	D2	C5
12	E1	D2	D2	C5
11	E1	D2	D2	C5
10	E1	D2	D2	C5
9	E1	D2	D2	C5
8	E1	D2	D2	C5
7	E1	D2	D2	C5
6	E1	D2	D2	C5
5	E1	D2	D2	C5
4	E1	D2	D2	C5
3	E1	D2	D2	C5
2	E1	D2	D2	C5
1	E1-P	D2-P	D2-P	C5-P


TOWER 35				
UNIT FLOOR	09	10	11	12
14	D1-PH	D2-PH	B1-PH	C5C-PH
13	D1	D2	B1	C5C
12	D1	D2	B1	C5C
11	D1	D2	B1	C5C
10	D1	D2	B1	C5C
9	D1	D2	B1	C5C
8	D1	D2	B1	C5C
7	D1	D2	B1	C5C
6	D1	D2	B1	C5C
5	D1	D2	B1	C5C
4	D1	D2	B1	C5C
3	D1	D2	B1	C5C
2	D1	D2	B1	C5C
1	D1-P	D2-P	B1-P	C5C-P

TOWER 37				
UNIT FLOOR	13	14	15	16
14	C3C-PH	C4-PH	C5C-PH	C3B-PH
13	C3C	C4	C5C	C3B
12	C3C	C4	C5C	C3B
11	C3C	C4	C5C	C3B
10	C3C	C4	C5C	C3B
9	C3C	C4	C5C	C3B
8	C3C	C4	C5C	C3B
7	C3C	C4	C5C	C3B
6	C3C	C4	C5C	C3B
5	C3C	C4	C5C	C3B
4	C3C	C4	C5C	C3B
3	C3C	C4	C5C	C3B
2	C3C	C4	C5C	C3B
1	C3C-P	C4-P	C5C-P	C3B-P

TOWER 39				
UNIT FLOOR	17	18	19	20
14	D1-PH	D2-PH	D2-PH	C5A-PH
13	D1	D2	D2	C5A
12	D1	D2	D2	C5A
11	D1	D2	D2	C5A
10	D1	D2	D2	C5A
9	D1	D2	D2	C5A
8	D1	D2	D2	C5A
7	D1	D2	D2	C5A
6	D1	D2	D2	C5A
5	D1	D2	D2	C5A
4	D1	D2	D2	C5A
3	D1	D2	D2	C5A
2	D1	D2	D2	C5A
1	D1-P	D2-P	D2-P	C5A-P

TOWER 41				
UNIT FLOOR	21	22	23	24
14	C3-PH	C4-PH	C5A-PH	C1-PH
13	C3	C4	C5A	C1
12	C3	C4	C5A	C1
11	C3	C4	C5A	C1
10	C3	C4	C5A	C1
9	C3	C4	C5A	C1
8	C3	C4	C5A	C1
7	C3	C4	C5A	C1
6	C3	C4	C5A	C1
5	C3	C4	C5A	C1
4	C3	C4	C5A	C1
3	C3	C4	C5A	C1
2	C3	C4	C5A	C1
1	C3-P	C4-P	C5A-P	C1-P

TOWER 43				
UNIT FLOOR	25	26	27	28
14	C1-PH	C4-PH	C5A-PH	C3-PH
13	C1	C4	C5A	C3
12	C1	C4	C5A	C3
11	C1	C4	C5A	C3
10	C1	C4	C5A	C3
9	C1	C4	C5A	C3
8	C1	C4	C5A	C3
7	C1	C4	C5A	C3
6	C1	C4	C5A	C3
5	C1	C4	C5A	C3
4	C1	C4	C5A	C3
3	C1	C4	C5A	C3
2	C1	C4	C5A	C3
1	C1-P	C4-P	C5A-P	C3-P

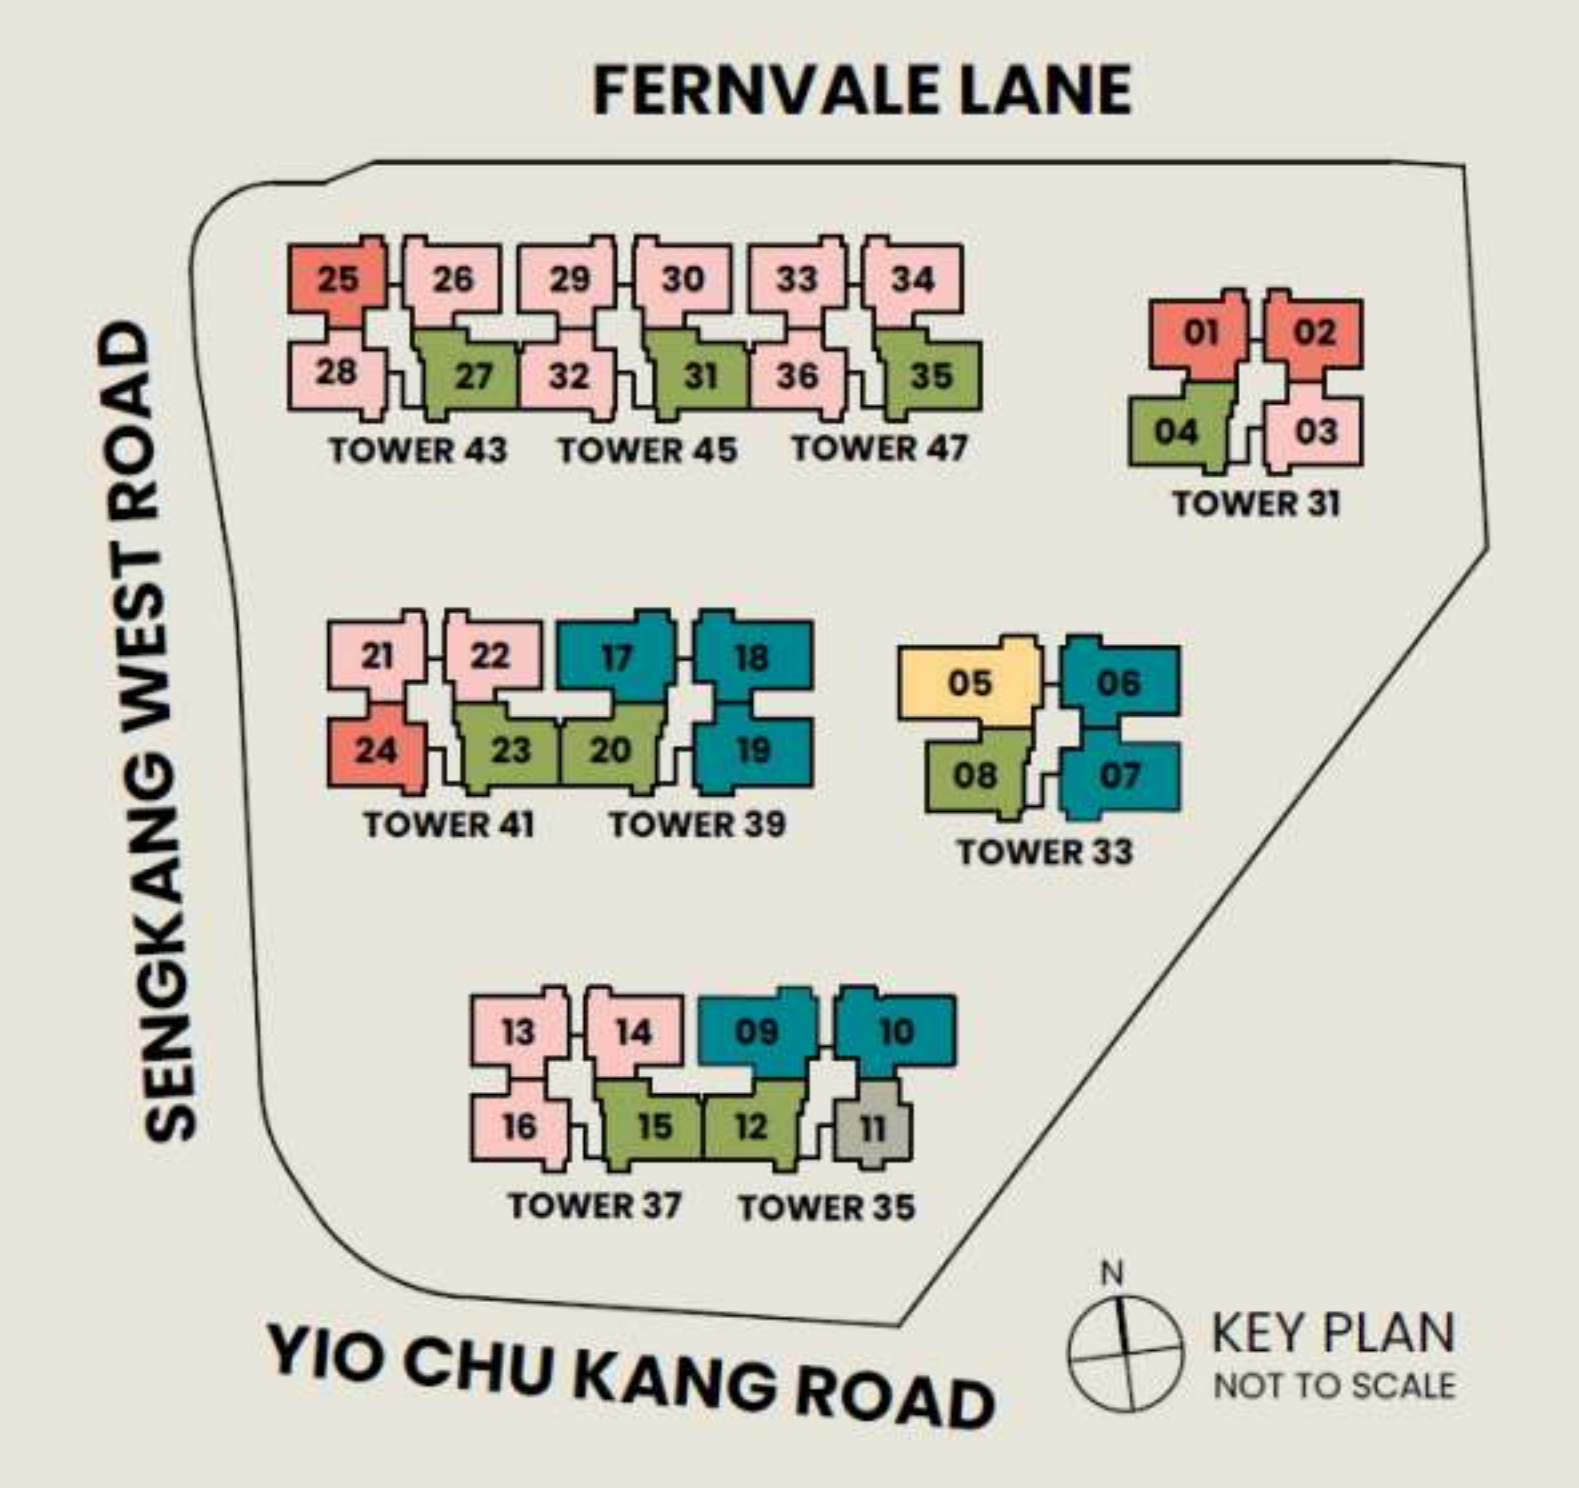

TOWER 45				
UNIT FLOOR	29	30	31	32
14	C3-PH	C4-PH	C5A-PH	C3A-PH
13	C3	C4	C5A	C3A
12	C3	C4	C5A	C3A
11	C3	C4	C5A	C3A
10	C3	C4	C5A	C3A
9	C3	C4	C5A	C3A
8	C3	C4	C5A	C3A
7	C3	C4	C5A	C3A
6	C3	C4	C5A	C3A
5	C3	C4	C5A	C3A
4	C3	C4	C5A	C3A
3	C3	C4	C5A	C3A
2	C3	C4	C5A	C3A
1	C3-P	C4-P	C5A-P	C3A-P

TOWER 47				
UNIT FLOOR	33	34	35	36
14	C3-PH	C4-PH	C5-PH	C3A-PH
13	C3	C4	C5	C3A
12	C3	C4	C5	C3A
11	C3	C4	C5	C3A
10	C3	C4	C5	C3A
9	C3	C4	C5	C3A
8	C3	C4	C5	C3A
7	C3	C4	C5	C3A
6	C3	C4	C5	C3A
5	C3	C4	C5	C3A
4	C3	C4	C5	C3A
3	C3	C4	C5	C3A
2	C3	C4	C5	C3A
1	C3-P	C4-P	C5-P	C3A-P

Legend

- 2 Bedroom Deluxe
- 3 Bedroom Deluxe
- 3 Bedroom Premium
- 3 Bedroom Premium with Study
- 4 Bedroom Premium
- 5 Bedroom Luxury